

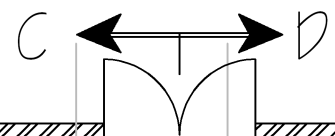


porte avec système
coulissant

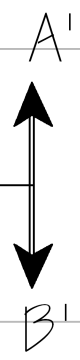

Axe poutres

Radiateur

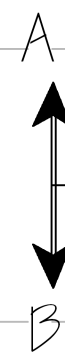



porte avec système
coulissant

Acces loges

Acces loges

Atelier lumière Atelier son

Foyer Bureau

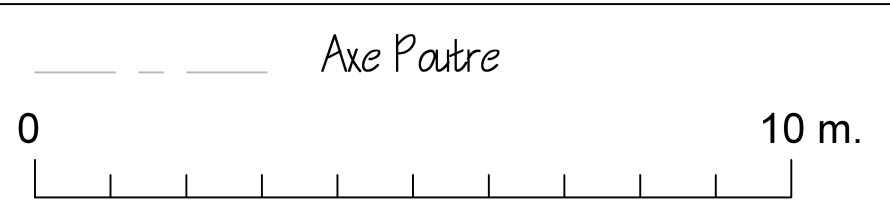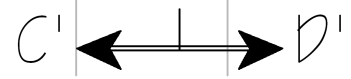

CENTRE DRAMATIQUE NATIONAL THONVILLE-LORRAINE	SPECTACLE	N°
	Crée le 30/09/08 DATE:	
ATELIER		ECHELLE: 1/100
VUE: PLAN		