




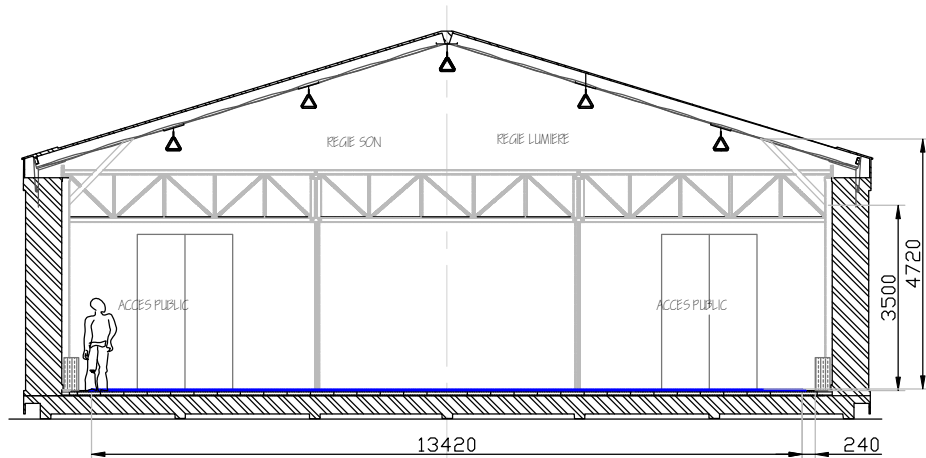

coupe B-B' (SANS GRADIN)

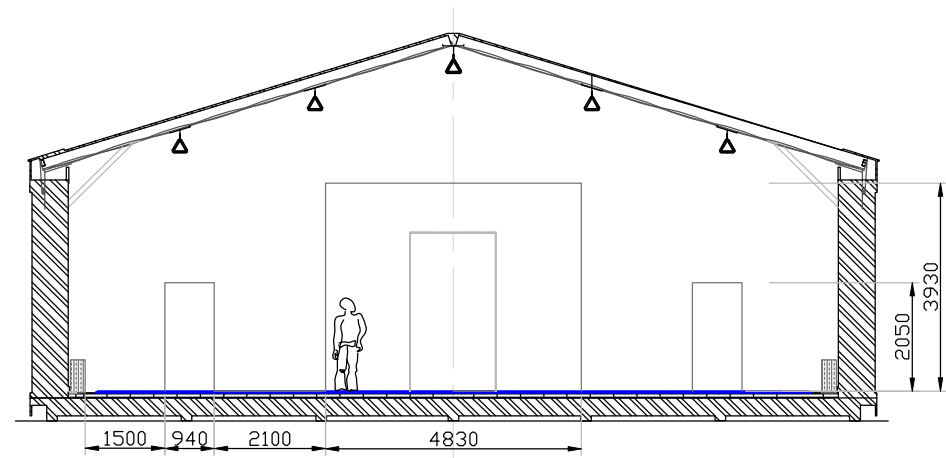

coupe C-C'

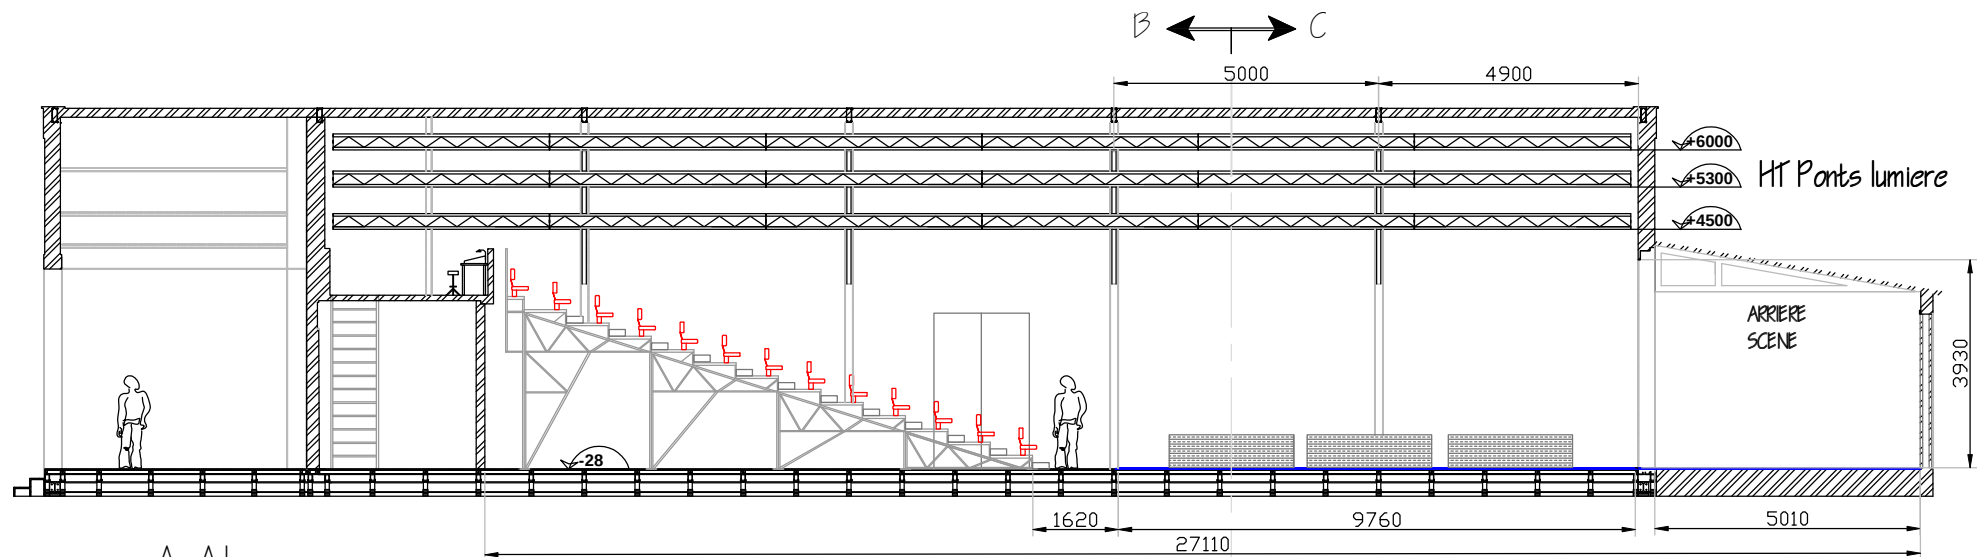

coupe A-A'

0

10 m.



B' ← → C'

CENTRE DRAMATIQUE NATIONAL THONVILLE-LORRAINE	SPECTACLE	N°
	THEATRE EN BOIS	
VLE: COUPES	ECHELLE: 1/100	