


9000

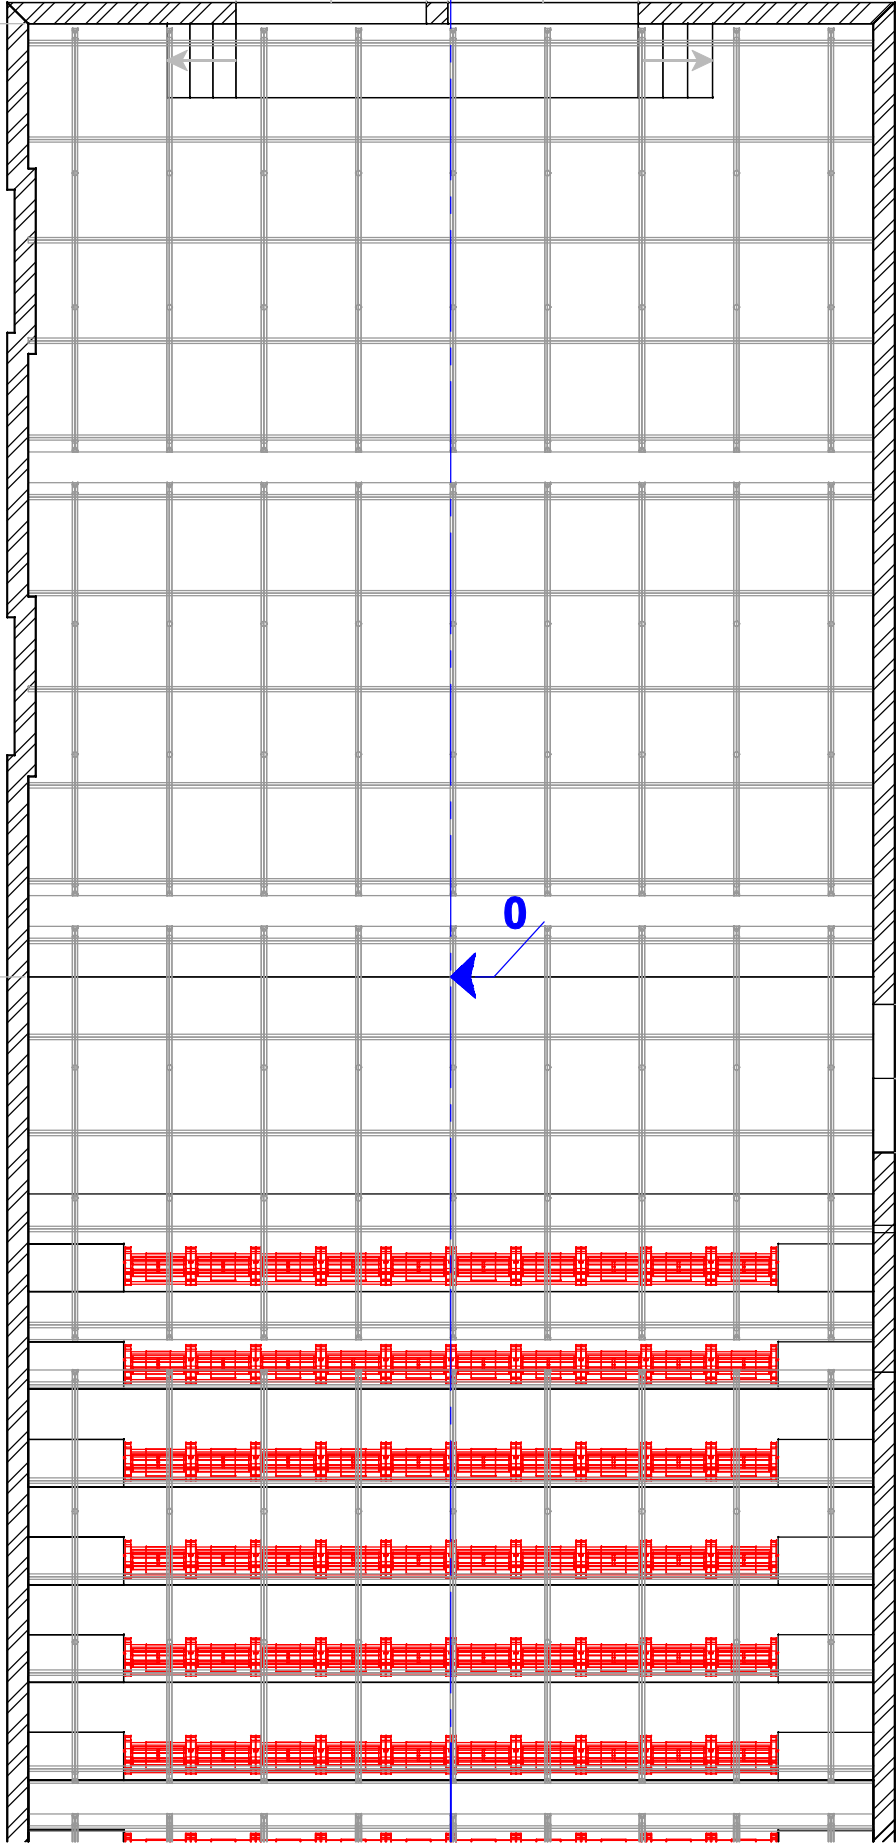

SPECIALE

CENTRE DRAMATIQUE
NATIONAL
THIONVILLE-LORRAINE

N°

DATE:

ECHELLE:

PLAN

1 / 50

0 10 m.

