




Coupe C C'

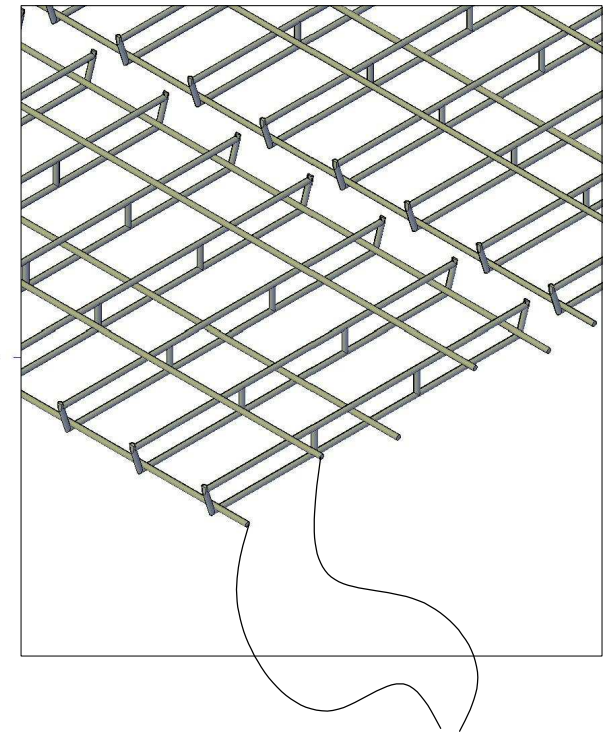

Système de gril avec porteuses parrallèles alternées sur deux hauteurs.

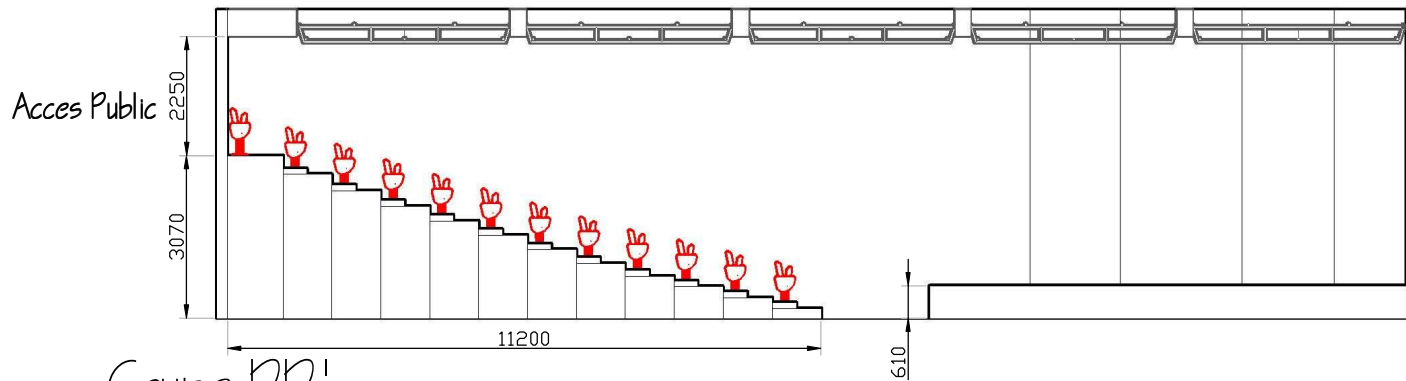

Coupe DD'

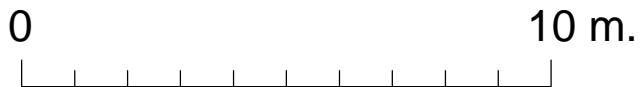

CENTRE DRAMATIQUE NATIONAL THONVILLE-LORRAINE	SPECTACLE	N°
	PETITE SALLE VUE: COUPES	