




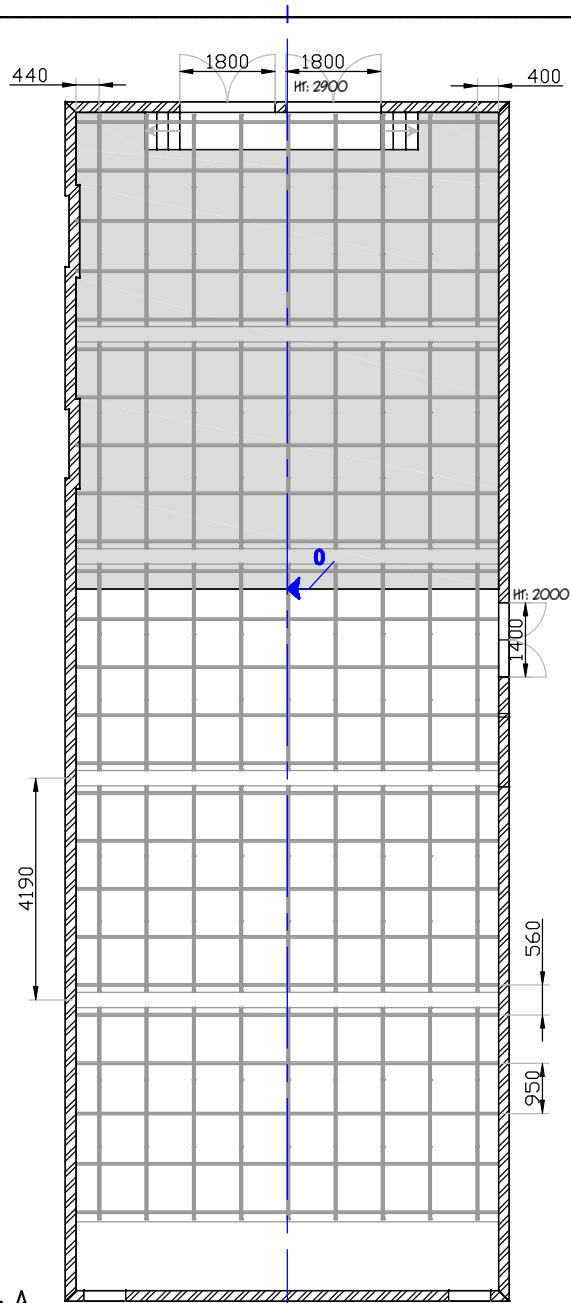

Plan A
Vue du grill (tube 50 D)

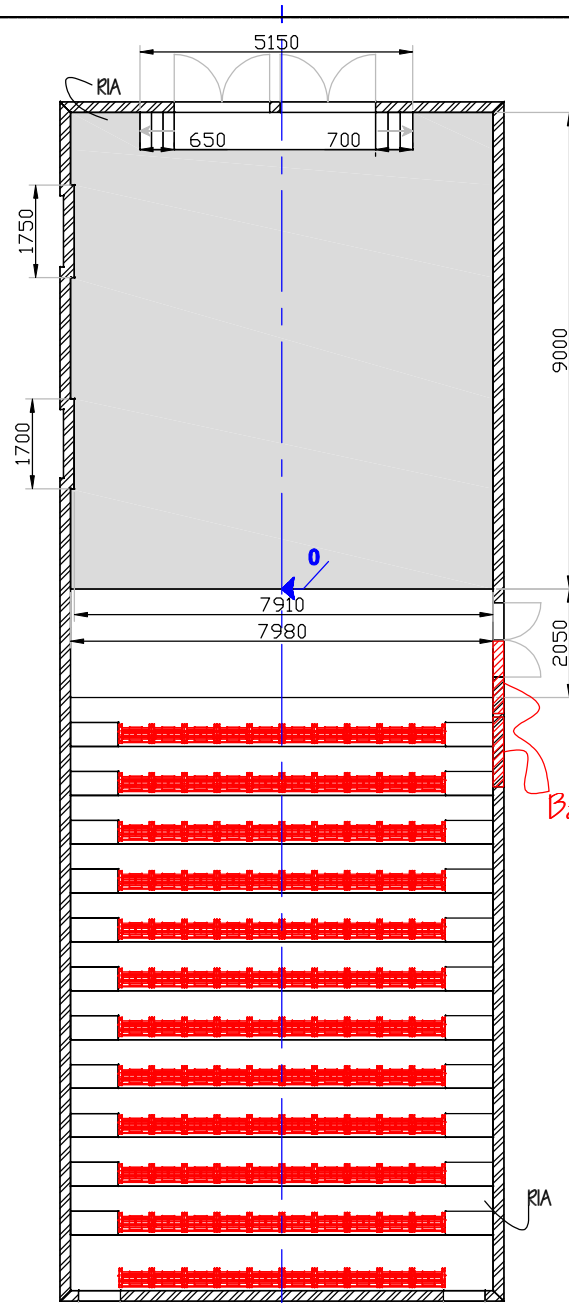

Plan B
Vue avec gradin

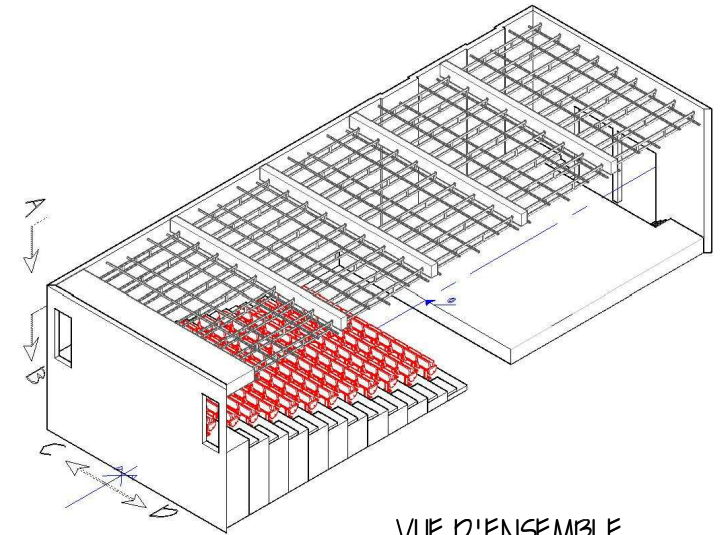

VUE D'ENSEMBLE
ISOMETRIQUE



CENTRE DRAMATIQUE NATIONAL THONVILLE-LORRAINE		SPECTACLE
PETITE SALLE		N°
VUE: PLAN	DATE:	ECHELLE: 1/100